


# HOTEL TAISEI ANNEX 平面図

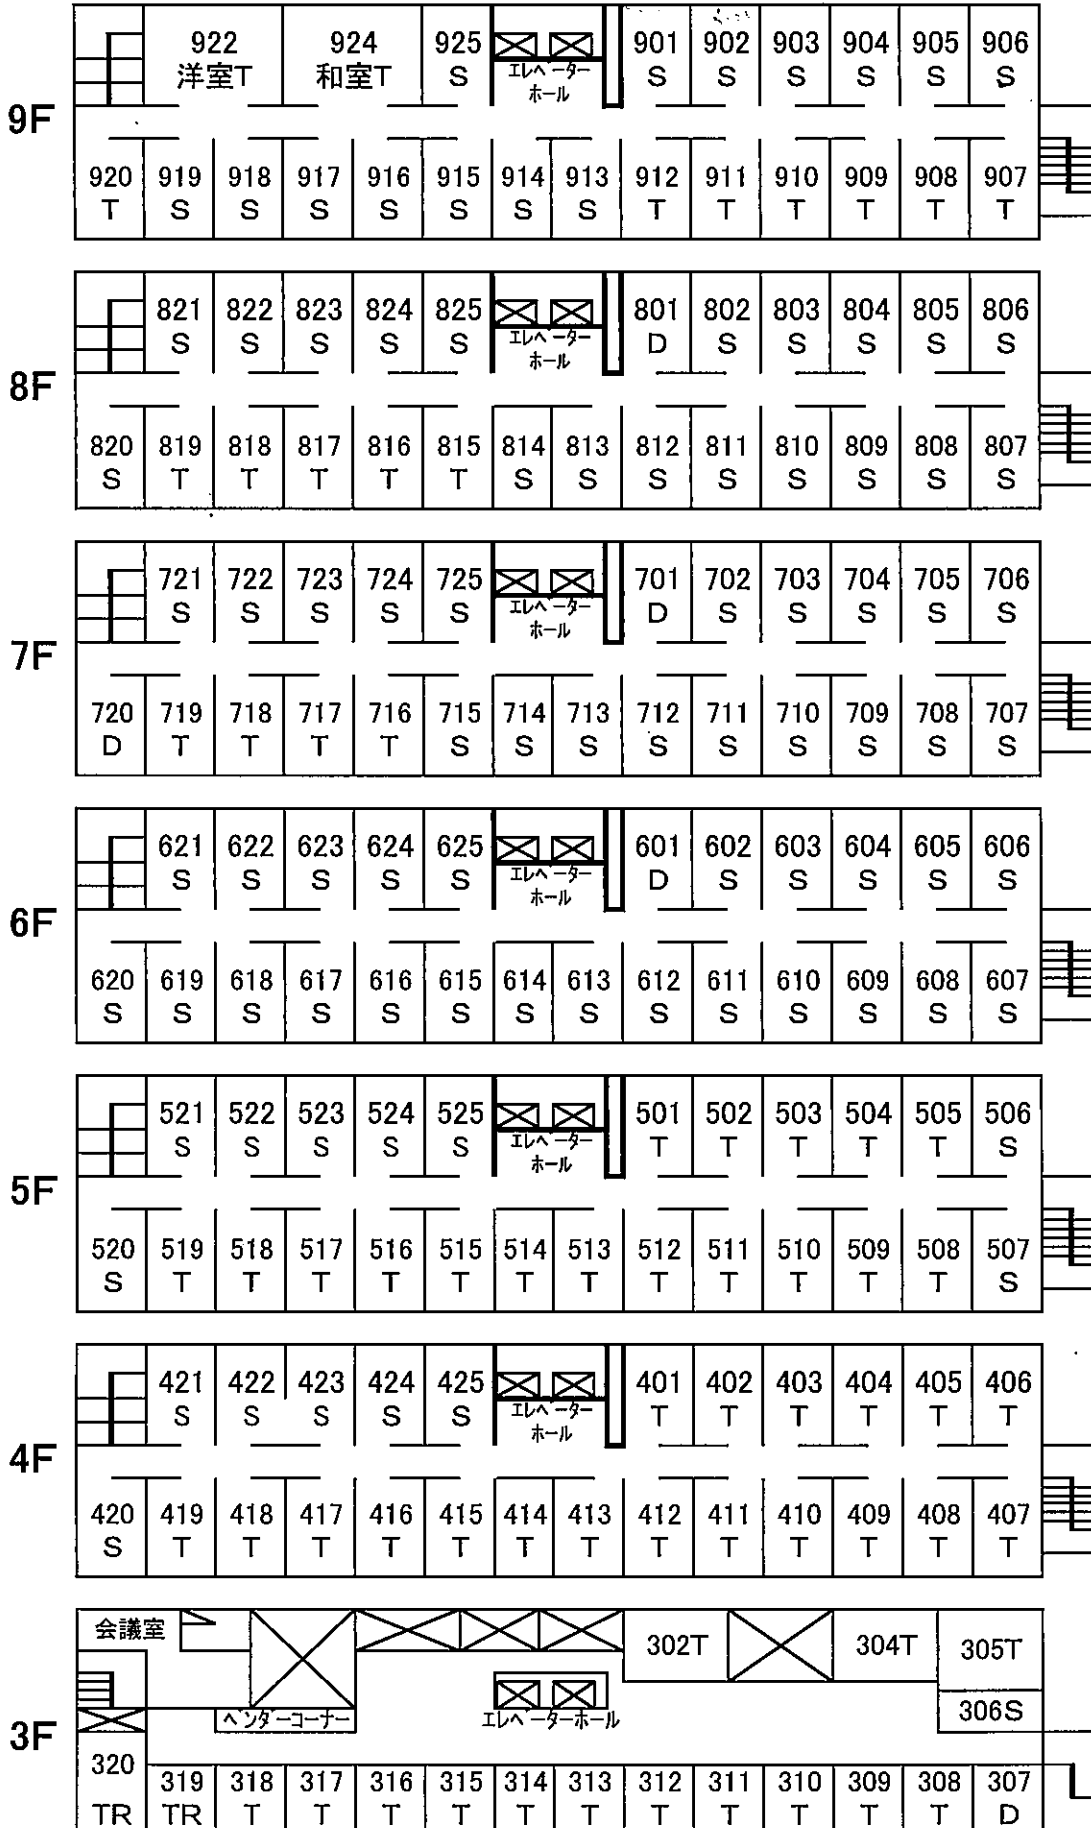

S ... シングル  
T ... ツイン  
D ... ダブル  
TR ... トリプル